


Situation actuelle

# Annexe 1 - Carte 1: Agrandissement de la zone résidentielle R5 à même les zones mixtes MiA8 et MiA9 Municipalité de Kamouraska


Situation proposée

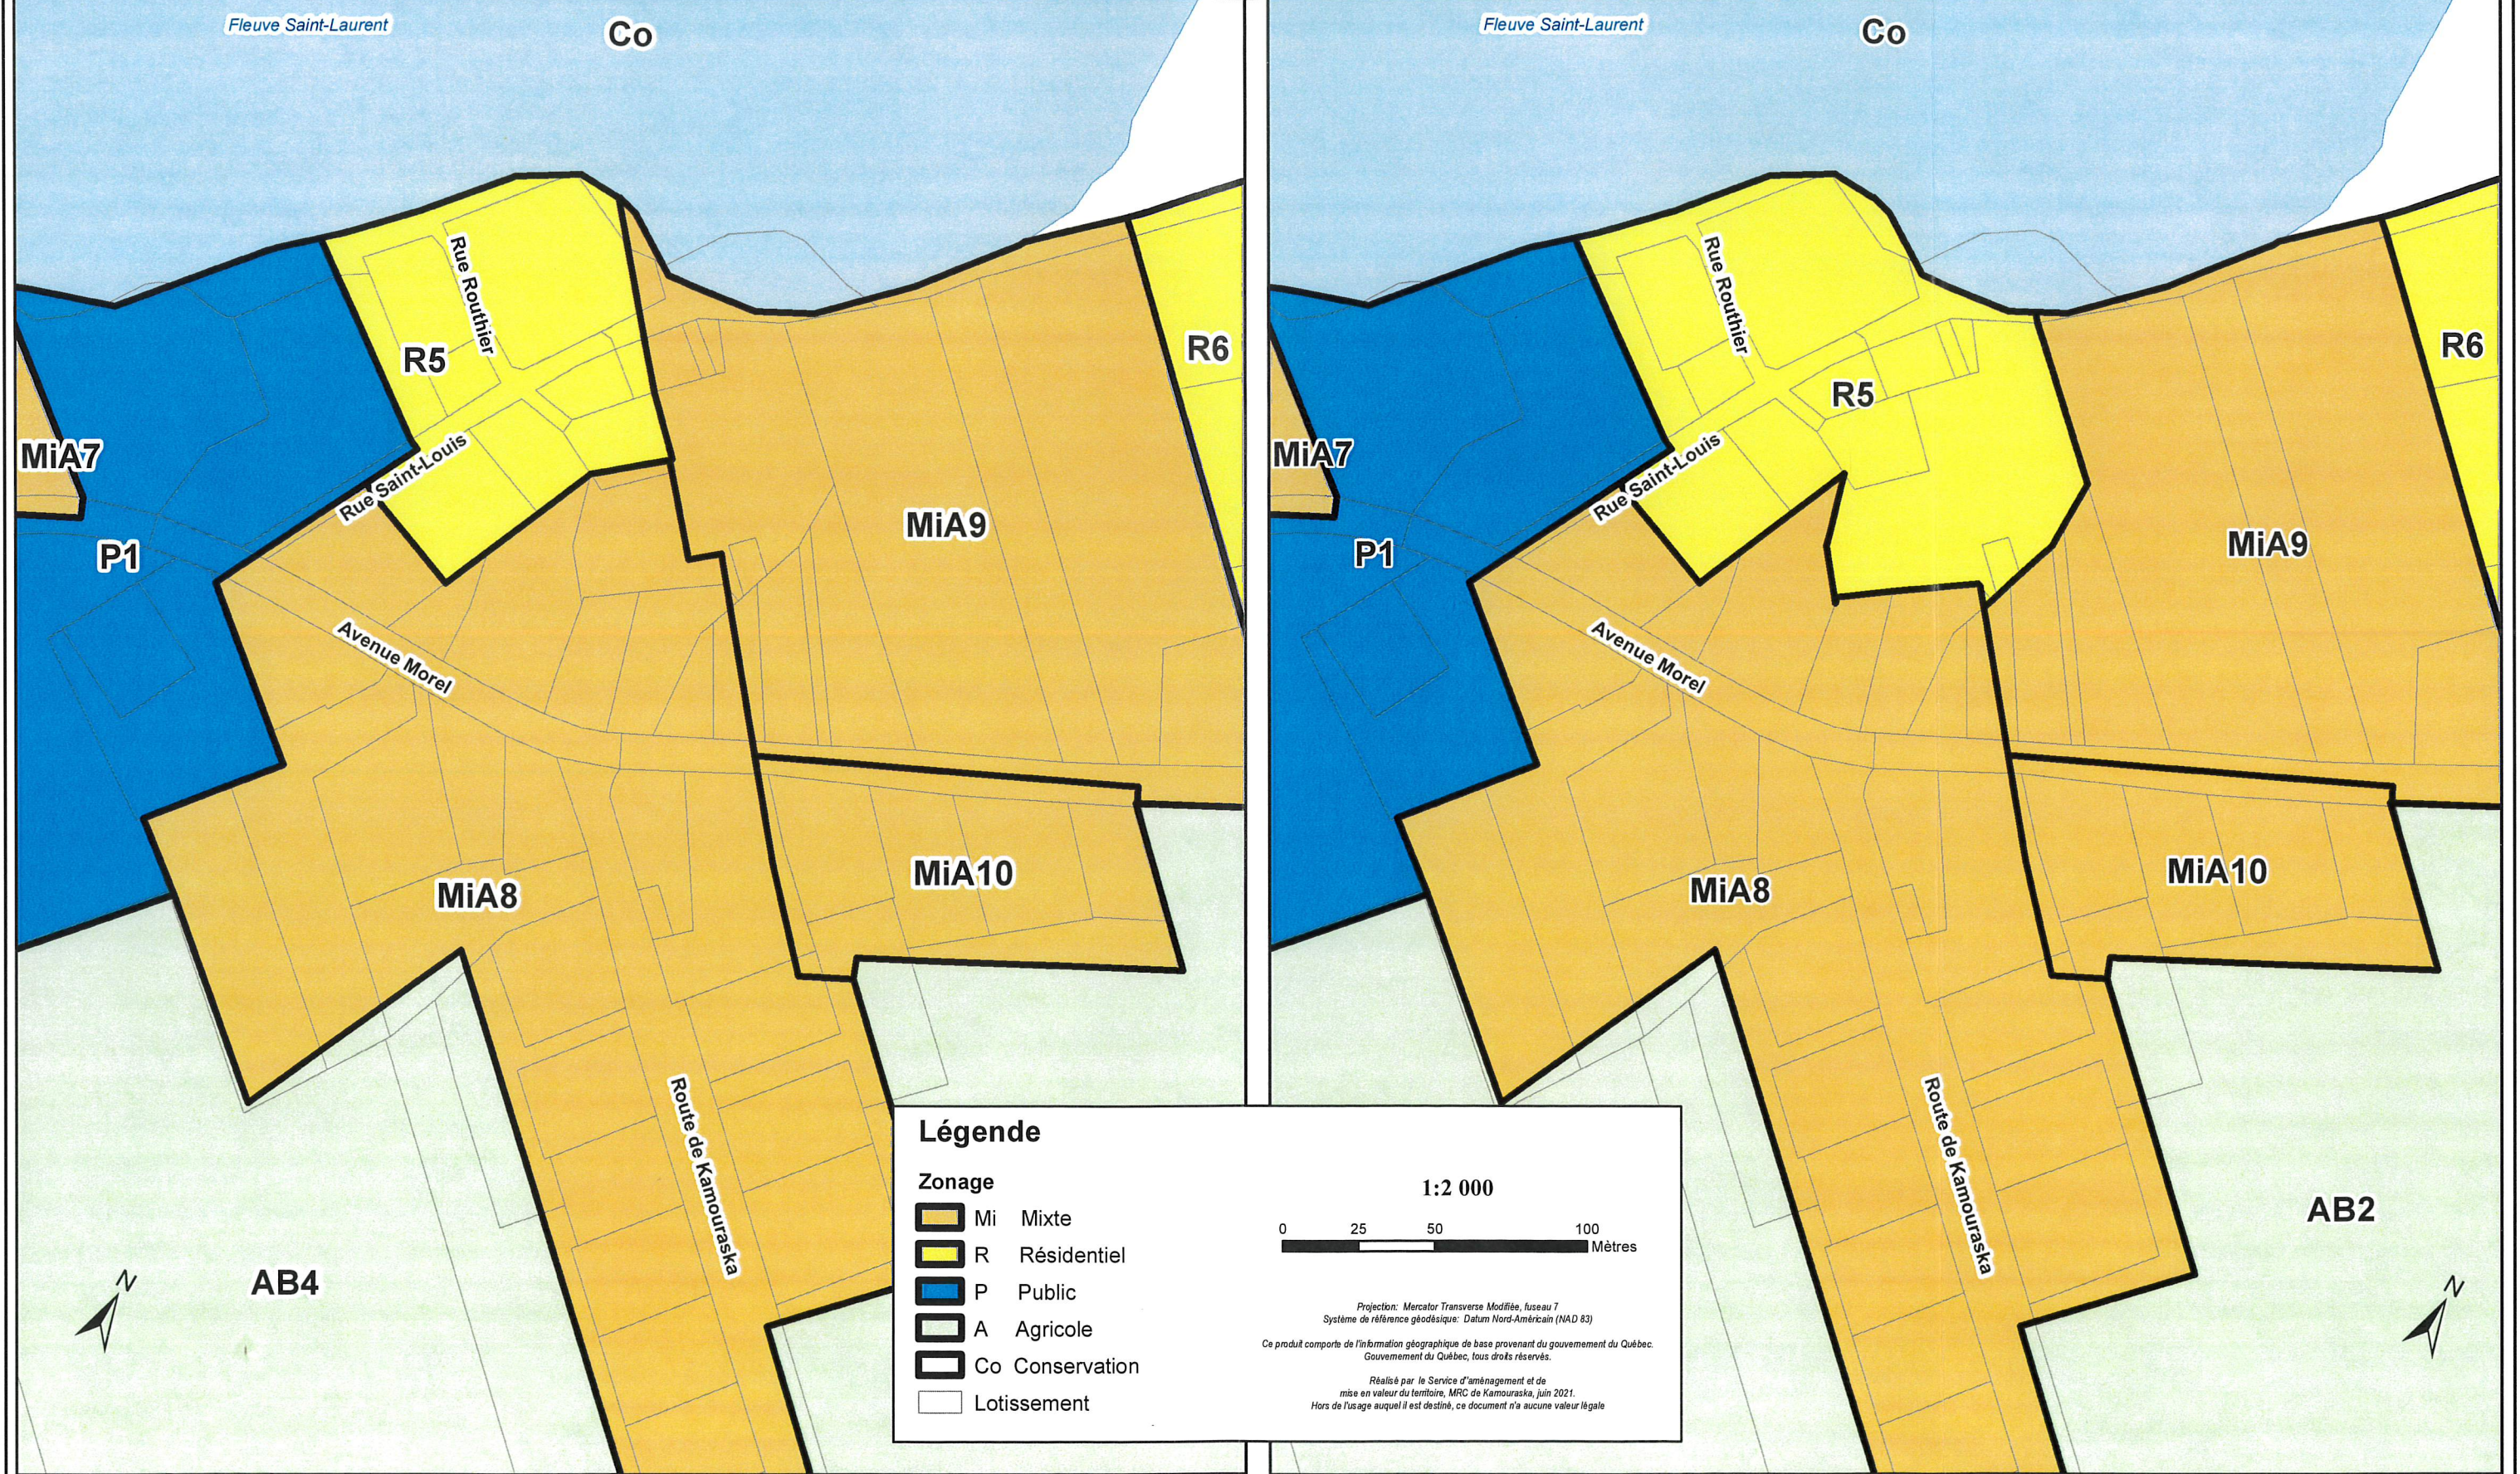

### Légende

- Zonage
- Mi Mixte
  - R Résidentiel
  - P Public
  - A Agricole
  - Co Conservation
  - Lotissement

1:2 000

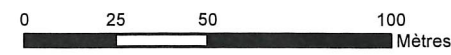

Projection: Mercator Transverse Modifiée, fuseau 7  
Système de référence géodésique: Datum Nord-Américain (NAD 83)  
Ce produit comporte de l'information géographique de base provenant du gouvernement du Québec.  
Gouvernement du Québec, tous droits réservés.  
Réalisé par le Service d'aménagement et de  
mise en valeur du territoire, MRC de Kamouraska, juin 2021.  
Hors de l'usage auquel il est destiné, ce document n'a aucune valeur légale